




Posible ubicación de unid. ext. de aerotermia

Techo inclinado

Planta 5ª

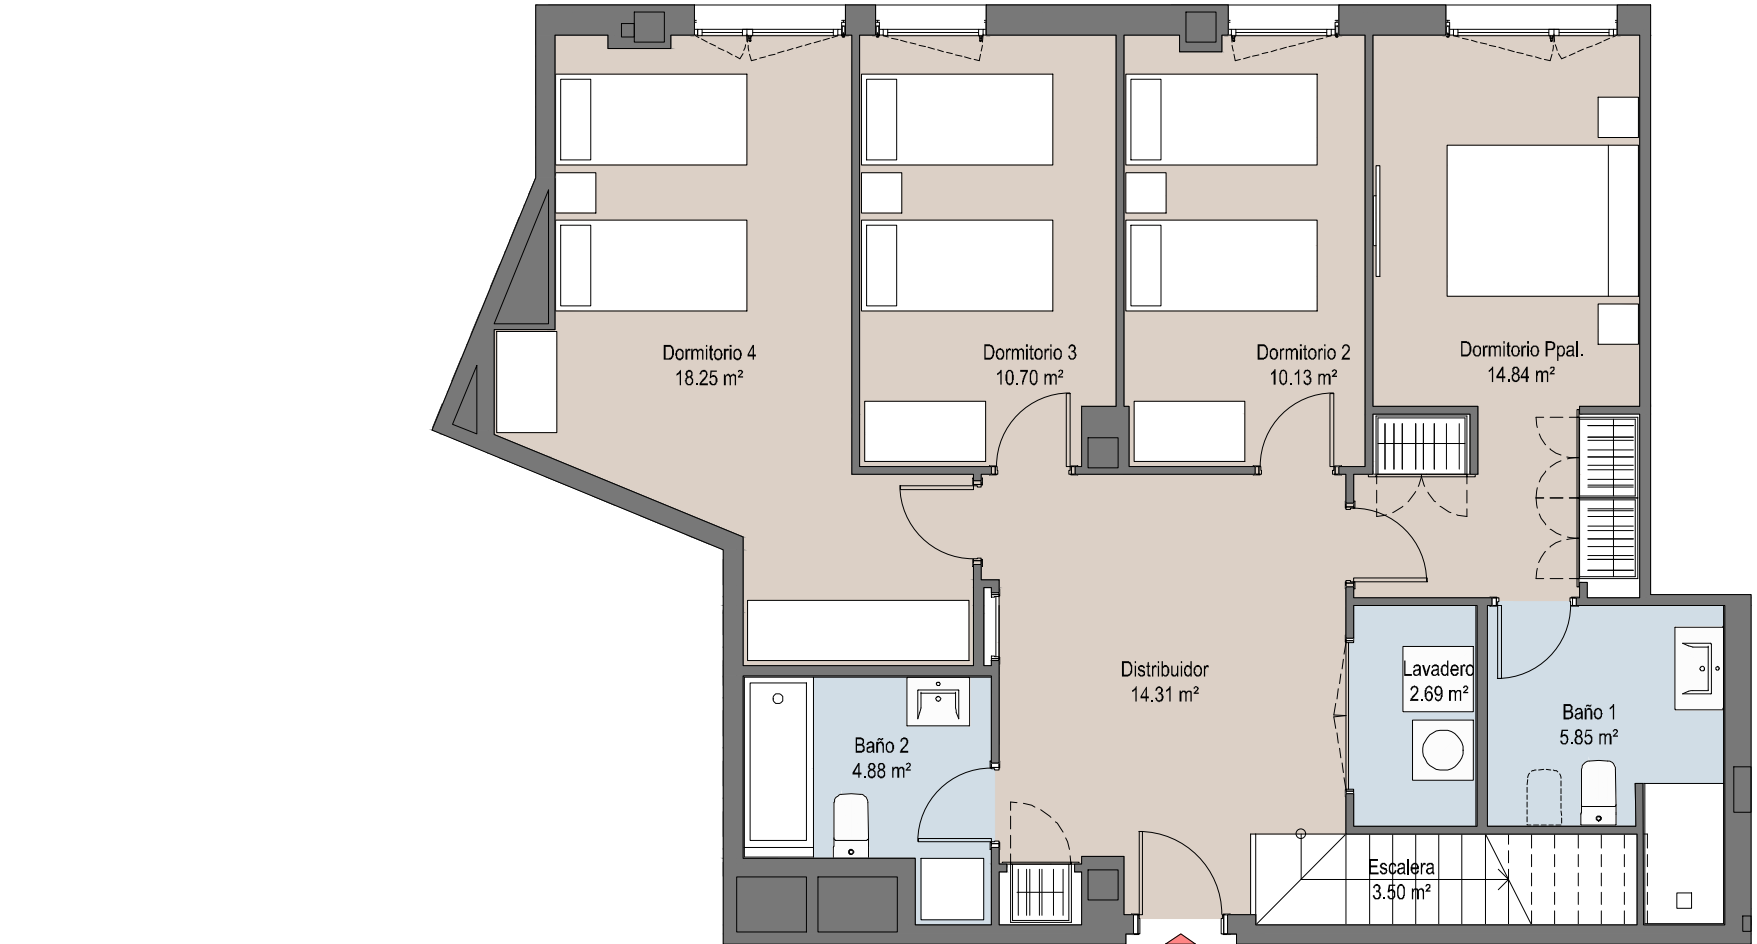

Planta 4ª

# EDIFICIO

## JACQUARD



Vivienda - 4D-8

Portal 1  
Planta 4ª-5ª  
Puerta 1

|    | Portal 1 |    |    |    |    |    |    | Portal 2 |    |    |    |    |
|----|----------|----|----|----|----|----|----|----------|----|----|----|----|
|    | 1        | 2  | 3  | 4  | 5  | 6  | 7  | 1        | 2  | 3  | 4  | 5  |
| 5º | -        | -  | -  | -  | -  | -  | -  |          |    |    |    |    |
| 4º | 4d       | 4d | 3d | 3d | 4d | 4d | 4d | -        | -  | -  | -  | -  |
| 3º | 3d       | 3d | 2d | 2d | 3d | 3d | 3d | 4d       | 4d | 4d | 4d | -  |
| 2º | 3d       | 3d | 2d | 2d | 3d | 3d | 3d | 3d       | 3d | 2d | 2d | 1d |
| 1º | 3d       | 3d | 2d | 2d | 3d | 3d | 3d | 3d       | 3d | 2d | 2d | 1d |
| PB |          |    |    |    |    |    |    | 3d       | 2d |    |    |    |

|                                     |           |
|-------------------------------------|-----------|
| Sup. Útil Interior Vivienda         | 128.71 m² |
| Sup. Construida ( Inc. p/p ZZ.CC. ) | 173.31 m² |
| Sup. Const. Exterior Cubierta       | -         |
| Sup. Const. Exterior Descubierta    | 47.46 m²  |

Superficies Aproximadas.

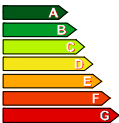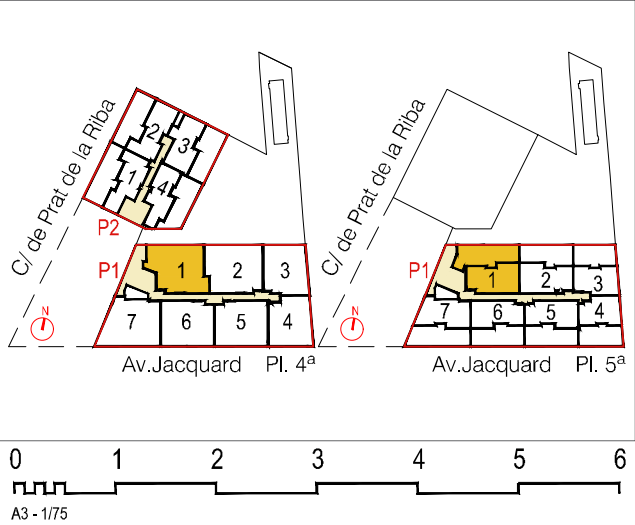

CALIFICACIÓN ENERGÉTICA DE PROYECTO A - A

PLANO SUJETO A CAMBIOS POR POSIBLES MODIFICACIONES DEL PROYECTO, SEGÚN SE REGULA EN CONTRATO.  
LA SUPERFICIE CONSTRUIDA INCLUYE LA PARTE PROPORCIONAL DE ZONAS COMUNES.  
EL MOBILIARIO DE INTERIOR / EXTERIOR Y EL AJARDINAMIENTO, ASÍ COMO LOS ELECTRODOMÉSTICOS NO REFLEJADOS EN LA MEMORIA DE CALIDADES, NO FORMAN PARTE DEL CONTRATO, Y SUS DIMENSIONES Y UBICACIÓN EN ESTE PLANO SON ORIENTATIVAS.  
LOS APARATOS SANITARIOS Y ELECTRODOMÉSTICOS INCLUIDOS EN LA MEMORIA DE CALIDADES, SI FORMAN PARTE DEL CONTRATO, Y SUS DIMENSIONES Y UBICACIÓN EN ESTE PLANO SON ORIENTATIVAS.