


EDIFICIO JACQUARD

Vivienda - 3D-11

Portal 2
Planta Baja
Puerta 1

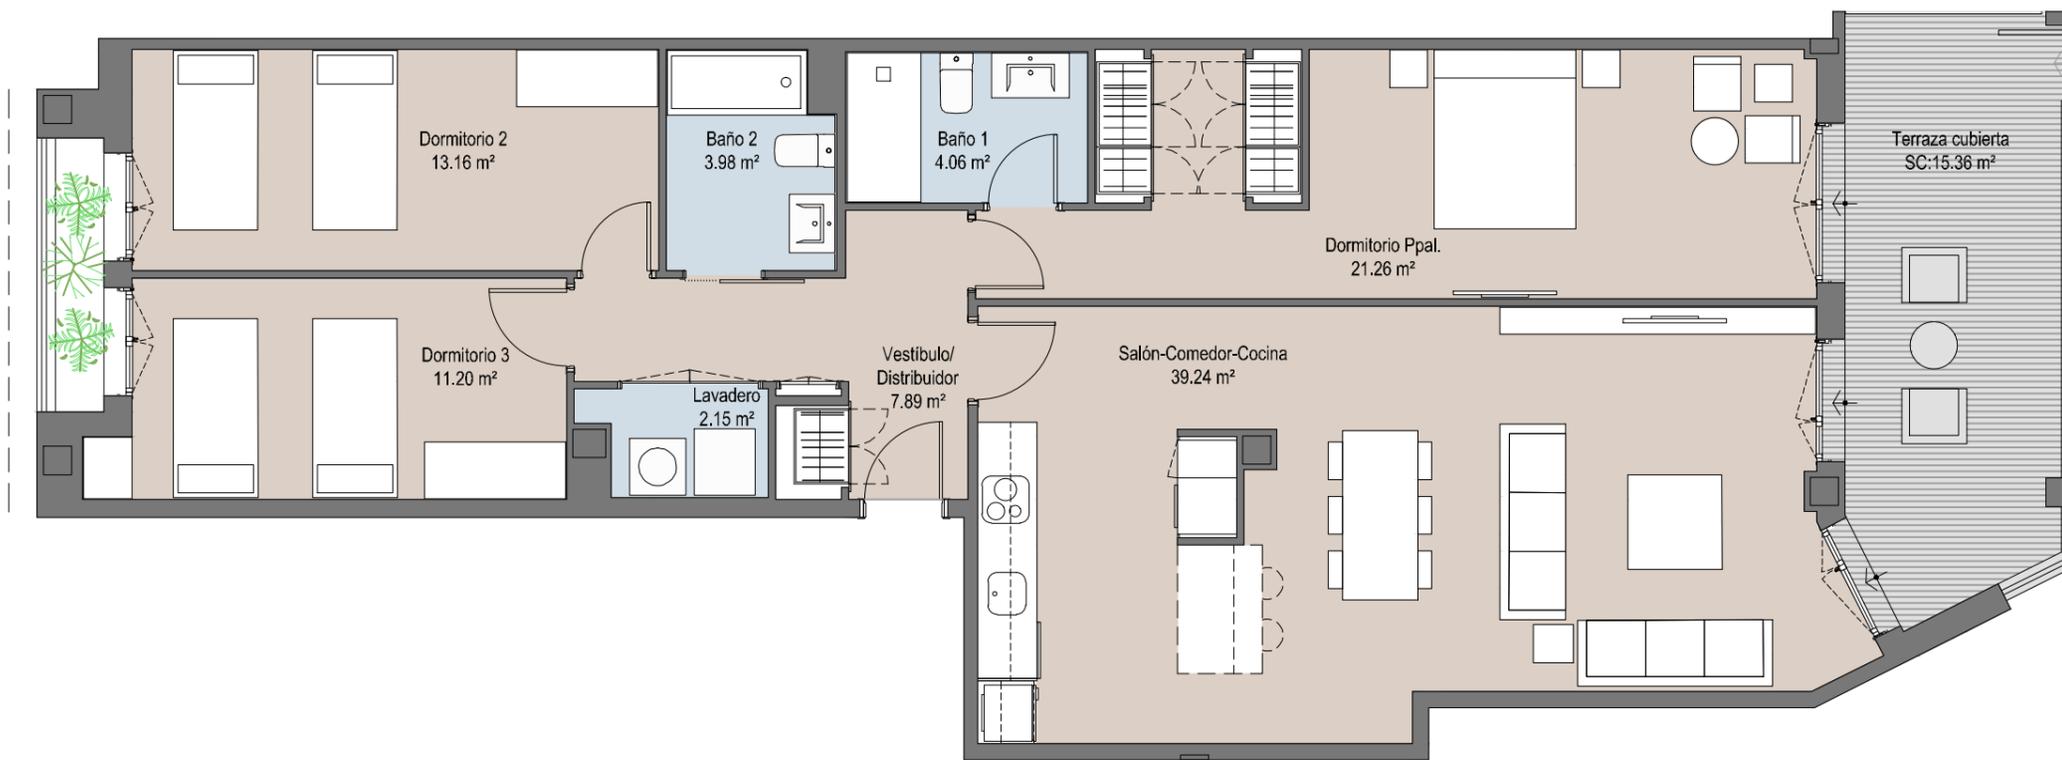



Planta Baja

Portal 1							Portal 2				
1	2	3	4	5	6	7	1	2	3	4	5

5º	-	-	-	-	-	-	-	-	-	-	-
4º	4d	4d	3d	3d	4d	4d	4d	-	-	-	-
3º	3d	3d	2d	2d	3d	3d	3d	4d	4d	4d	-
2º	3d	3d	2d	2d	3d	3d	3d	3d	3d	2d	1d
1º	3d	3d	2d	2d	3d	3d	3d	3d	3d	2d	1d
PB								3d	2d		

Sup. Útil Interior Vivienda	102.94 m ²
Sup. Construida (Inc. p/p ZZ.CC.)	153.51 m ²
Sup. Const. Exterior Cubierta	15.36 m ²
Sup. Const. Exterior Descubierta	-

Superficies Aproximadas.

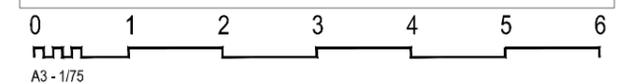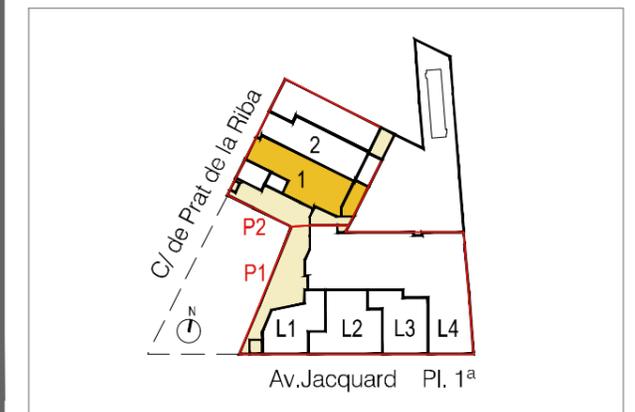

CALIFICACIÓN
ENERGÉTICA
DE PROYECTO
EN PROCESO

PLANO SUJETO A CAMBIOS POR POSIBLES MODIFICACIONES DEL PROYECTO, EN TRAMITACIÓN OBTENCIÓN LICENCIA.

LA SUPERFICIE CONSTRUIDA INCLUYE LA PARTE PROPORCIONAL DE ZONAS COMUNES.

EL MOBILIARIO DE INTERIOR / EXTERIOR Y EL AJARDINAMIENTO, ASÍ COMO LOS ELECTRODOMÉSTICOS NO REFLEJADOS EN LA MEMORIA DE CALIDADES, NO FORMAN PARTE DEL CONTRATO, Y SUS DIMENSIONES Y UBICACIÓN EN ESTE PLANO SON ORIENTATIVAS.

LOS APARATOS SANITARIOS Y ELECTRODOMÉSTICOS INCLUIDOS EN LA MEMORIA DE CALIDADES, SI FORMAN PARTE DEL CONTRATO, Y SUS DIMENSIONES Y UBICACIÓN EN ESTE PLANO SON ORIENTATIVAS.