

# EDIFICIO JACQUARD



Vivienda - 3D-9

Portal 2  
Planta 1<sup>a</sup>-2<sup>a</sup>  
Puerta 1

	Portal 1							Portal 2				
	1	2	3	4	5	6	7	1	2	3	4	5
5 <sup>o</sup>	-	-	-	-	-	-	-					
4 <sup>o</sup>	4d	4d	3d	3d	4d	4d	4d	-	-	-	-	-
3 <sup>o</sup>	3d	3d	2d	2d	3d	3d	3d	4d	4d	4d	4d	-
2 <sup>o</sup>	3d	3d	2d	2d	3d	3d	3d	3d	3d	2d	2d	1d
1 <sup>o</sup>	3d	3d	2d	2d	3d	3d	3d	3d	3d	2d	2d	1d
PB								3d	2d			


Sup. Útil Interior Vivienda	81.23 m <sup>2</sup>
Sup. Construida (Inc. p/p ZC.CC.)	112.55 m <sup>2</sup>
Sup. Const. Exterior Cubierta	6.76 m <sup>2</sup>
Sup. Const. Exterior Descubierta	-

Superficies Aproximadas.

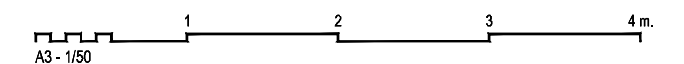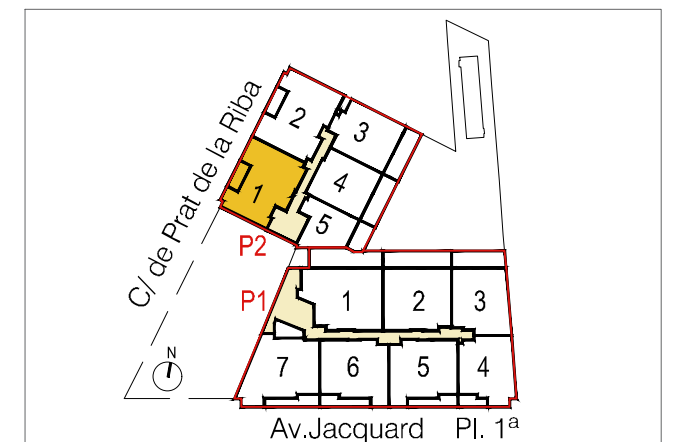

CALIFICACIÓN  
ENERGÉTICA  
DE PROYECTO  
EN PROCESO

v.1.0 - Marzo 2023

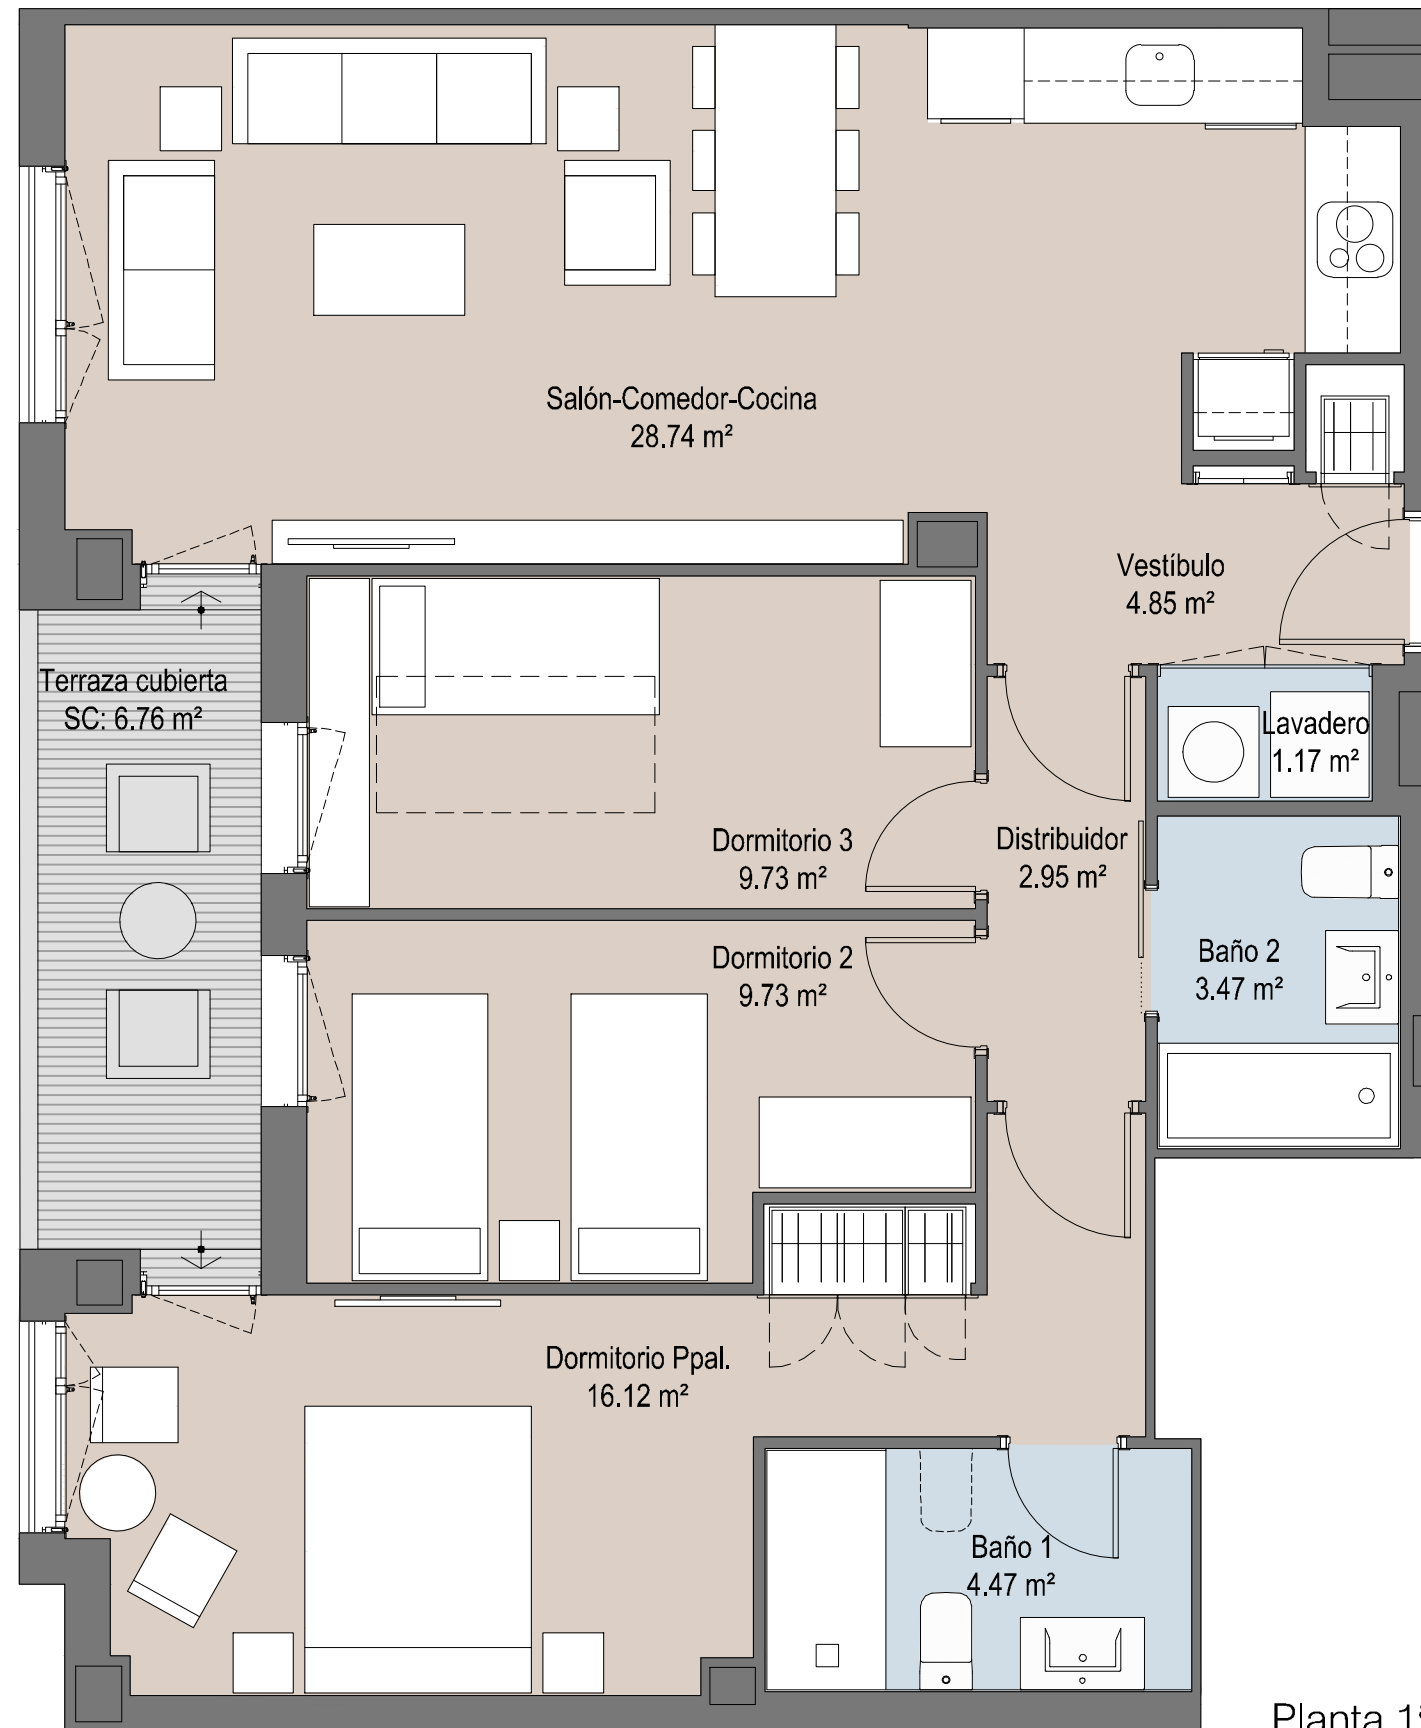

Planta 1<sup>a</sup>

PLANO SUJETO A CAMBIOS POR POSIBLES MODIFICACIONES DEL PROYECTO, EN TRAMITACIÓN OBTENCIÓN LICENCIA.

LA SUPERFICIE CONSTRUIDA INCLUYE LA PARTE PROPORCIONAL DE ZONAS COMUNES.

EL MOBILIARIO DE INTERIOR / EXTERIOR Y EL AJARDINAMIENTO, ASÍ COMO LOS ELECTRODOMÉSTICOS NO REFLEJADOS EN LA MEMORIA DE CALIDADES, NO FORMAN PARTE DEL CONTRATO, Y SUS DIMENSIONES Y UBICACIÓN EN ESTE PLANO SON ORIENTATIVAS.

LOS APARATOS SANITARIOS Y ELECTRODOMÉSTICOS INCLUIDOS EN LA MEMORIA DE CALIDADES, SI FORMAN PARTE DEL CONTRATO, Y SUS DIMENSIONES Y UBICACIÓN EN ESTE PLANO SON ORIENTATIVAS.